




PLANTA SEMISOTERRANI		PLANTA BAIXA	
●	2 VESTIDORS 28,50m2	○	FOYER 70,00m2
●	MAGATZEMS 29,05m2	●	SERVEI BAR 10,90m2
		●	SALA D'ACTES (TEATRE) 141,80m2
		●	ESCENARI 89,10m2
		○	SORTIDA D'EMERGÈNCIA 21,20m2
		●	BANYS 27,80m2
		●	NETEJA 3,55m2
		●	INSTAL·LACIONS 1,75m2
		●	GUARDAROBA 4,90m2
		●	MAGATZEM 21,65m2


SORTIDA EMERGENCIA
C. DE SANT PASCUAL BAILÓN

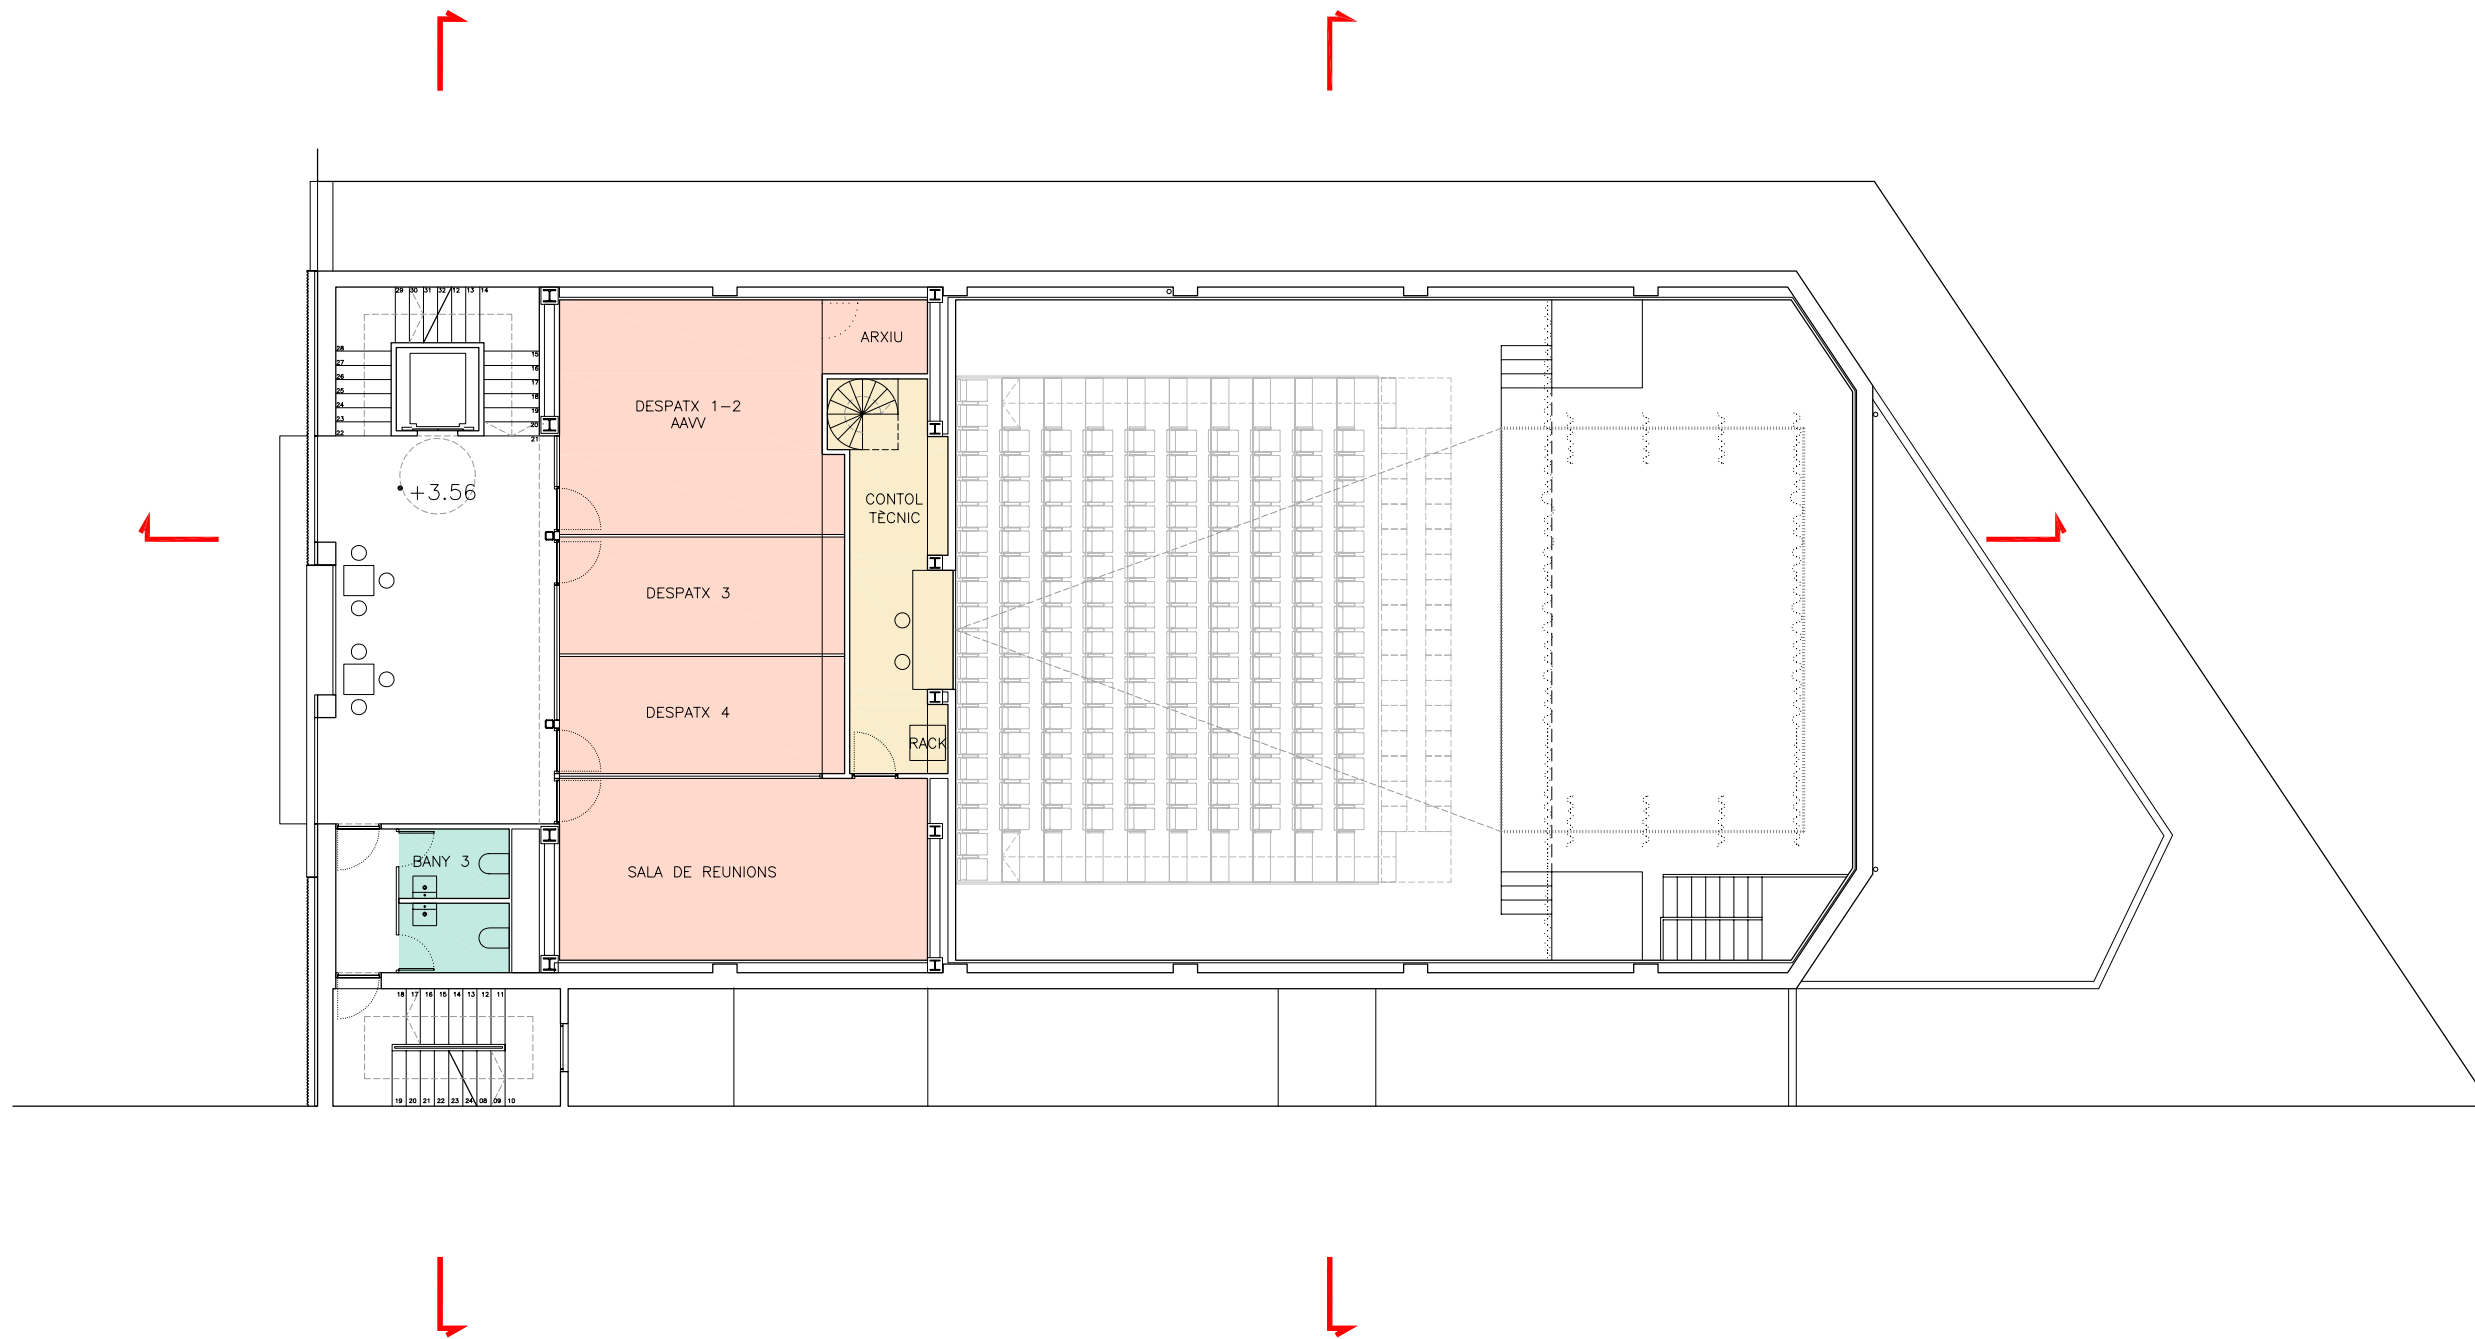


PLANTA PRIMERA	
● DESPATX 1-4	51,30m ²
● ARXIU	3,05m ²
● SALA DE REUNIONS	26,30m ²
○ ESPAI DE RELACIÓ 1	31,10m ²
● CONTROL TÈCNIC	15,40m ²
● BANYS	6,00m ²
● MAGATZEM. INSTAL·LACIONS	-m ²

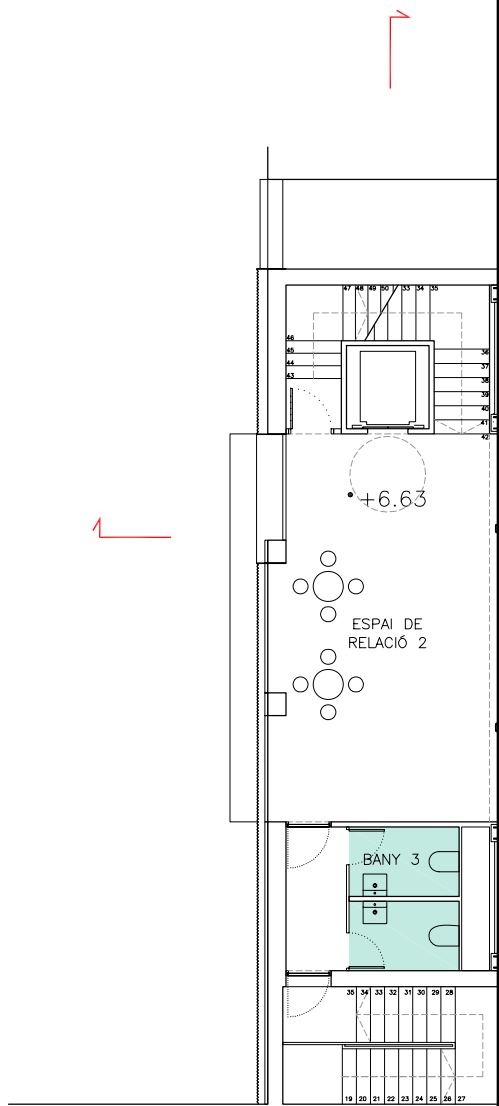

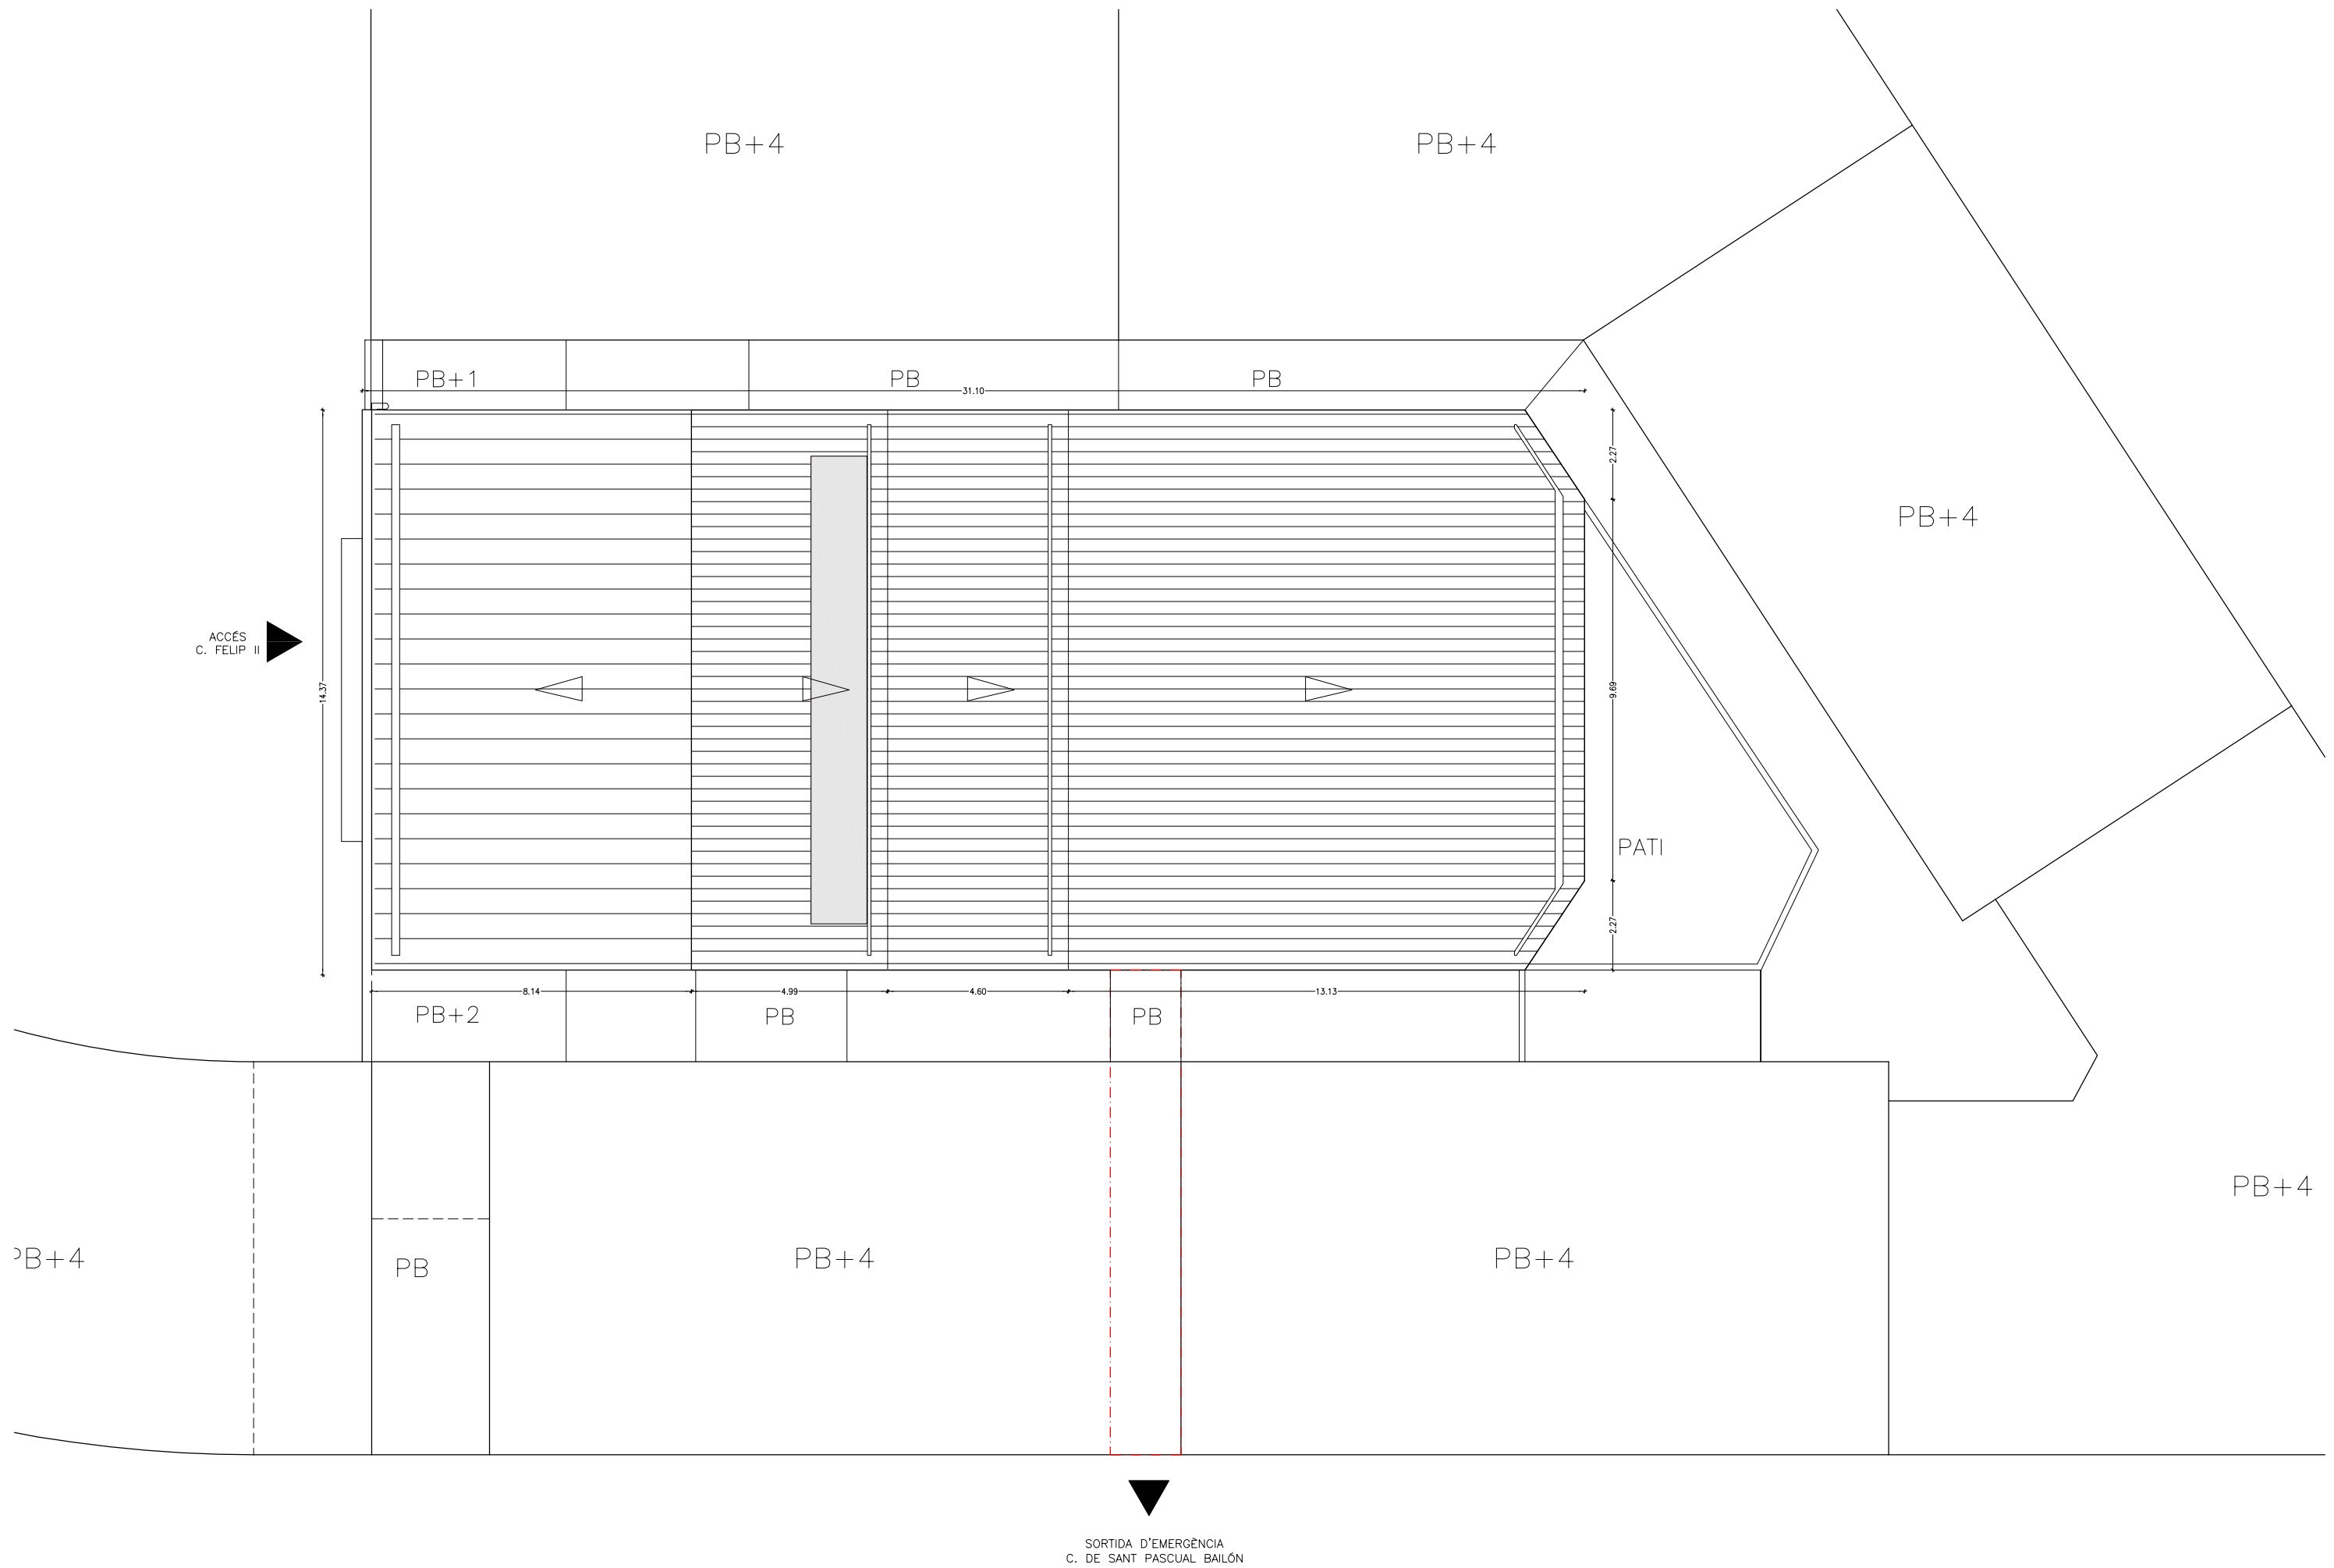


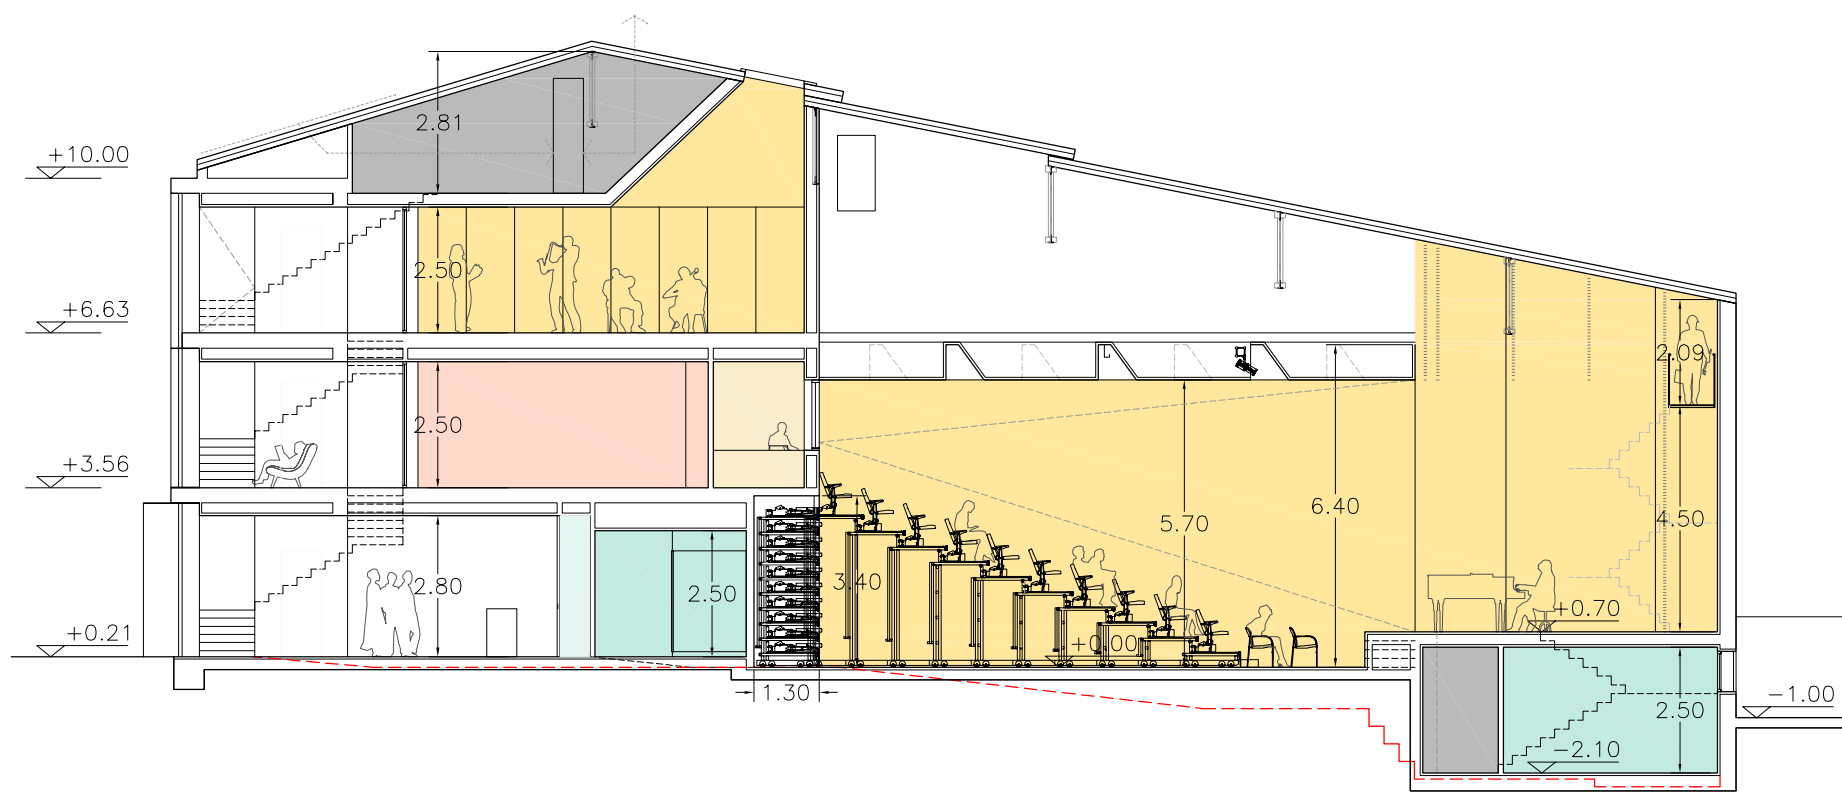


SECCIÓ LONGITUDINAL

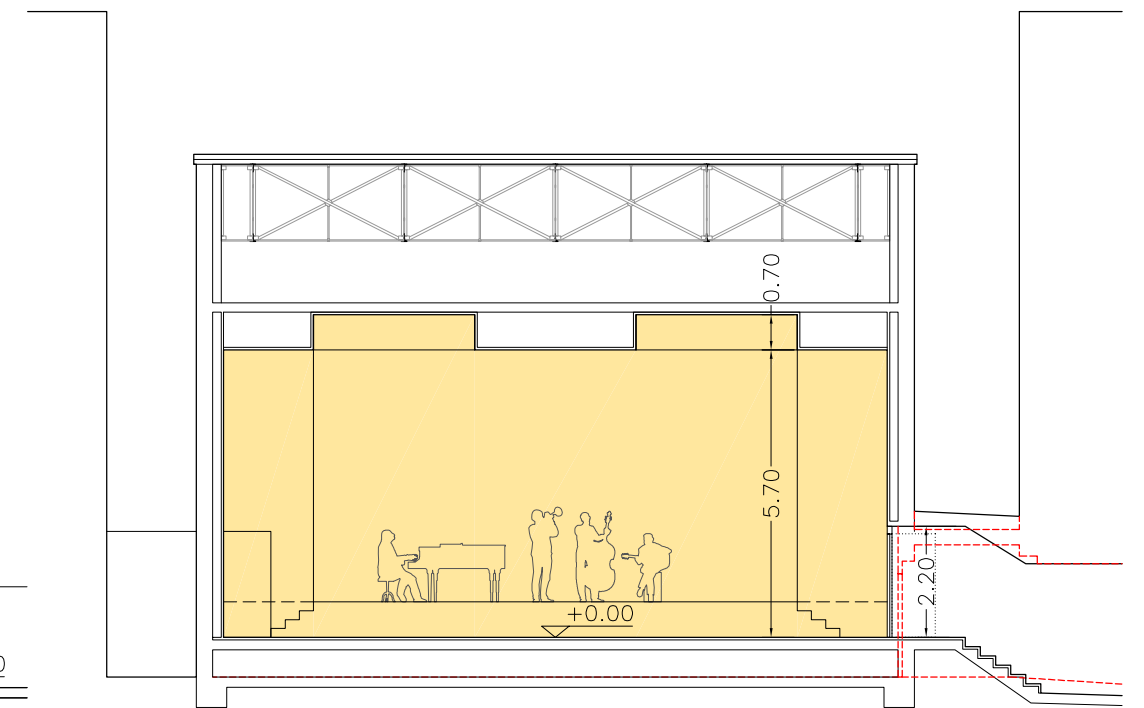


SECCIÓ TRANSVERSAL

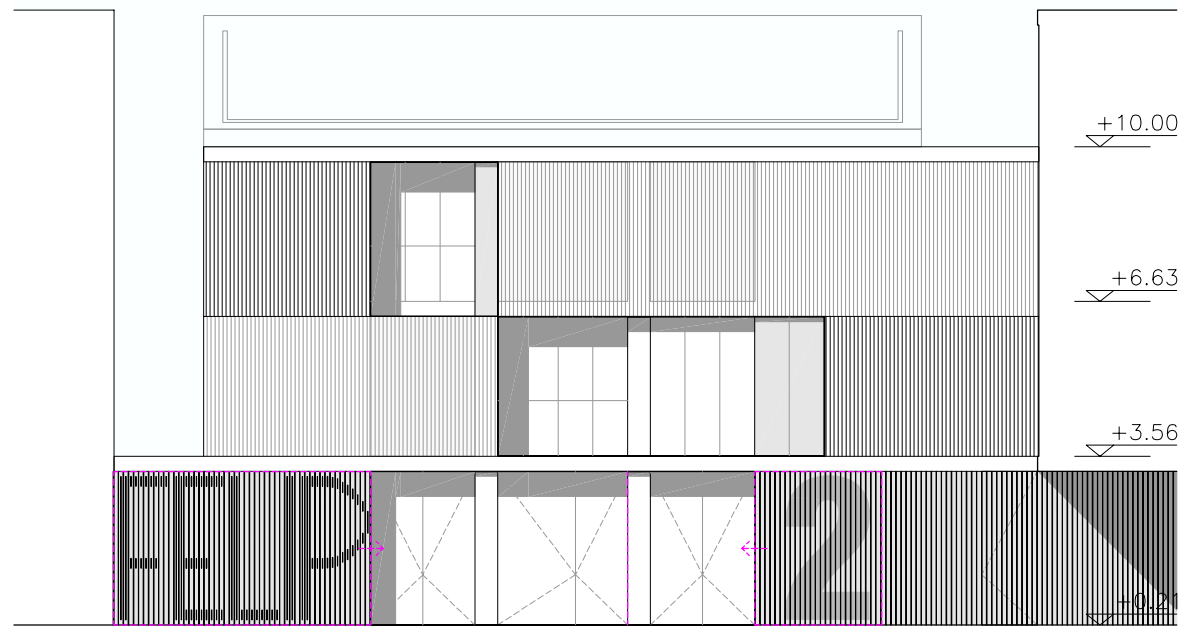


FAÇANA PRINCIPAL (PROTECCIONS OBERTES)

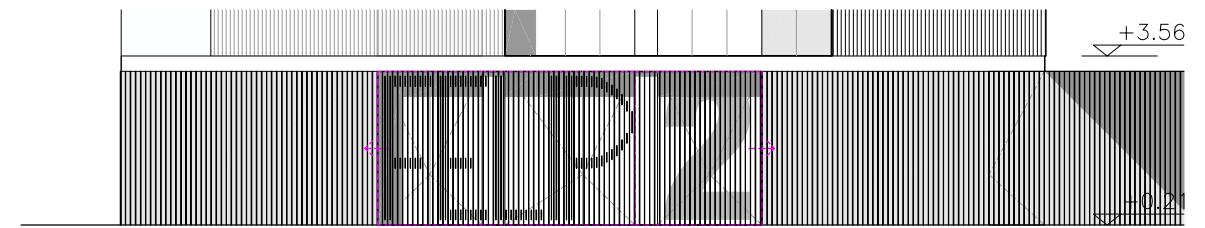


FAÇANA PRINCIPAL (PROTECCIONS TANCADÉS)

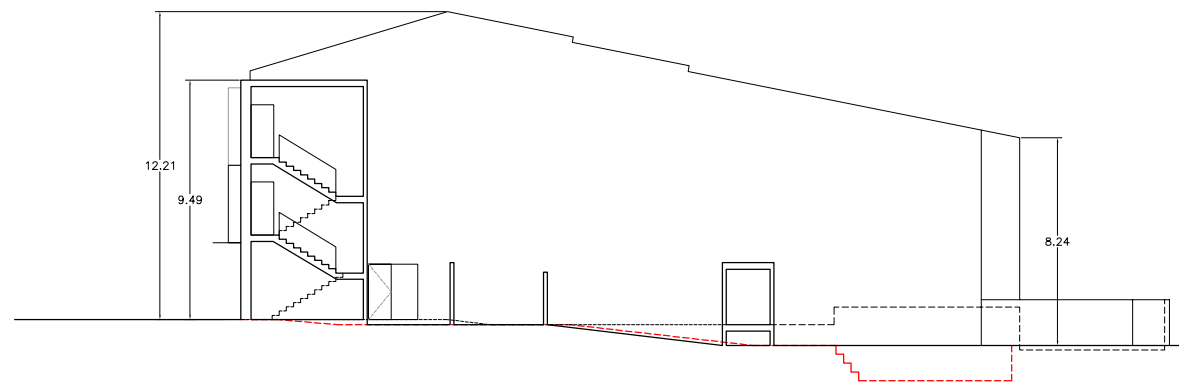

FAÇANA SE

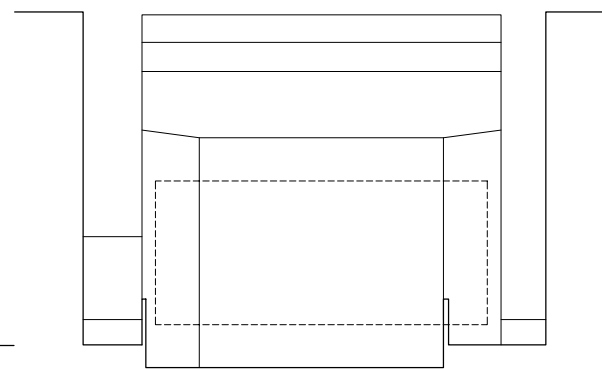

FAÇANA NE

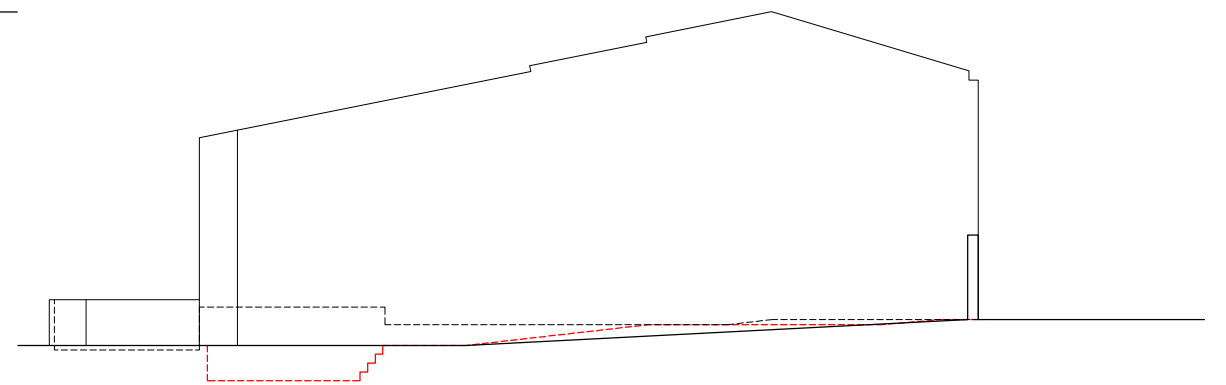

FAÇANA NO